



MUNICIPALIDAD DE CAPIÓVI
HONORABLE CONCEJO DELIBERANTE

Capióvi, Misiones, 08 de Mayo de 2008.

ORDENANZA N° 013/08:

VISTO: la solicitud efectuada por la Escuela Provincial N° 93 de realizar la reubicación de los postes del alambrado perimetral en la parte lateral Sur de la Escuela; y

CONSIDERANDO: QUE, que dicho corrimiento se debe a la construcción de una Pista de Atletismo con Gradas para uso de la institución, aprovechando el declive del terreno.

QUE, es importante el avance que tendrá la institución y el aporte que se dará a los chicos que practican esa disciplina en el campo deportivo.

QUE, existe unanimidad de criterios entre los miembros que integran éste Honorable Cuerpo, para sancionar la siguiente norma:

POR ELLO:
EL HONORABLE CONCEJO DELIBERANTE DE CAPIÓVI – MISIONES
SANCIONA CON FUERZA DE
ORDENANZA:

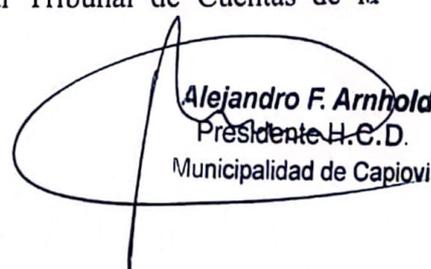
ARTÍCULO 1°: APRUEBASE, la reubicación de los postes del alambrado perimetral en la parte lateral Sur de la Escuela Provincial N° 93 “Medarno Alsina” de la localidad de Capióvi, para la construcción de una Pista de Atletismo con Gradas.

ARTÍCULO 2°: ADJUNTESE Croquis de Ubicación de los postes a una distancia extensiva de 2,00 mts de ancho y de 113,70 mts de largo, correspondiente al Predio Municipal.

ARTÍCULO 3°: REGÍSTRESE, comuníquese, elévese una copia al Departamento Ejecutivo Municipal, a la Escuela Provincial N° 93, al Tribunal de Cuentas de la Provincia de Misiones y cumplido, ARCHIVÉSE.


Mariela R. Chavez
Concejal H.C.D.
Municipalidad de Capióvi

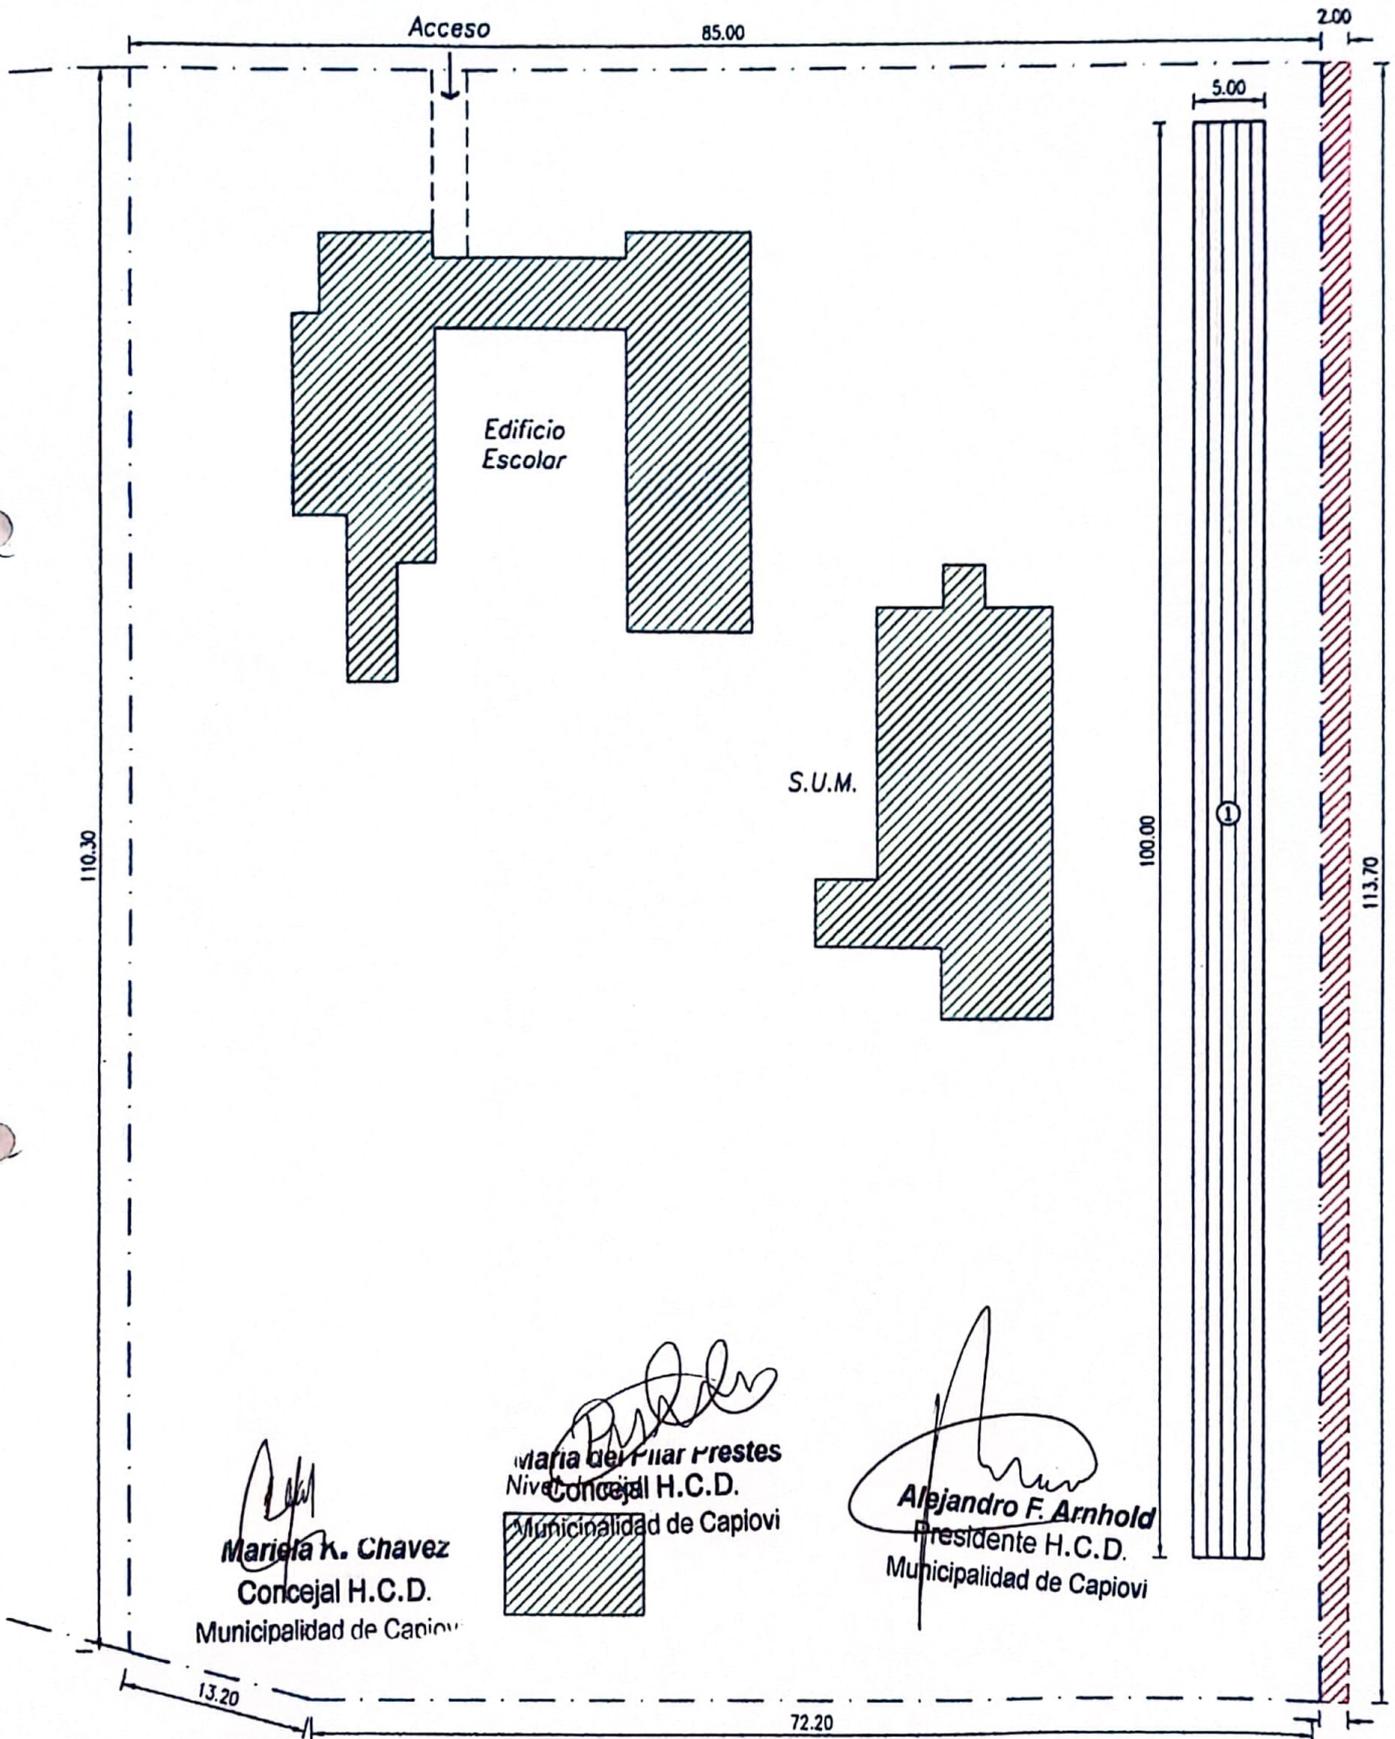

Pilar Prestes
Concejal H.C.D.
Municipalidad de Capióvi


Alejandro F. Arnhold
Presidente H.C.D.
Municipalidad de Capióvi



ESC. N° 93 "Medardo Alsina"

CROQUIS de UBICACIÓN



Mariela K. Chavez
Mariela K. Chavez
Concejal H.C.D.
Municipalidad de Capióvi

Maria del Pilar Prestes
Maria del Pilar Prestes
Nivel Concejal H.C.D.
Municipalidad de Capióvi

Alejandro F. Arnhold
Alejandro F. Arnhold
Presidente H.C.D.
Municipalidad de Capióvi

- ① Futura Pista de Atletismo: 5 carriles de 1.00m por 100.00m c/carril
- ▨ Construcciones existentes
- ▨ Ampliación solicitada para ubicación de las gradas.

Sonia H. Freiburger
SONIA H. FREIBERGER
ARQUITECTA
M.P. 2529